


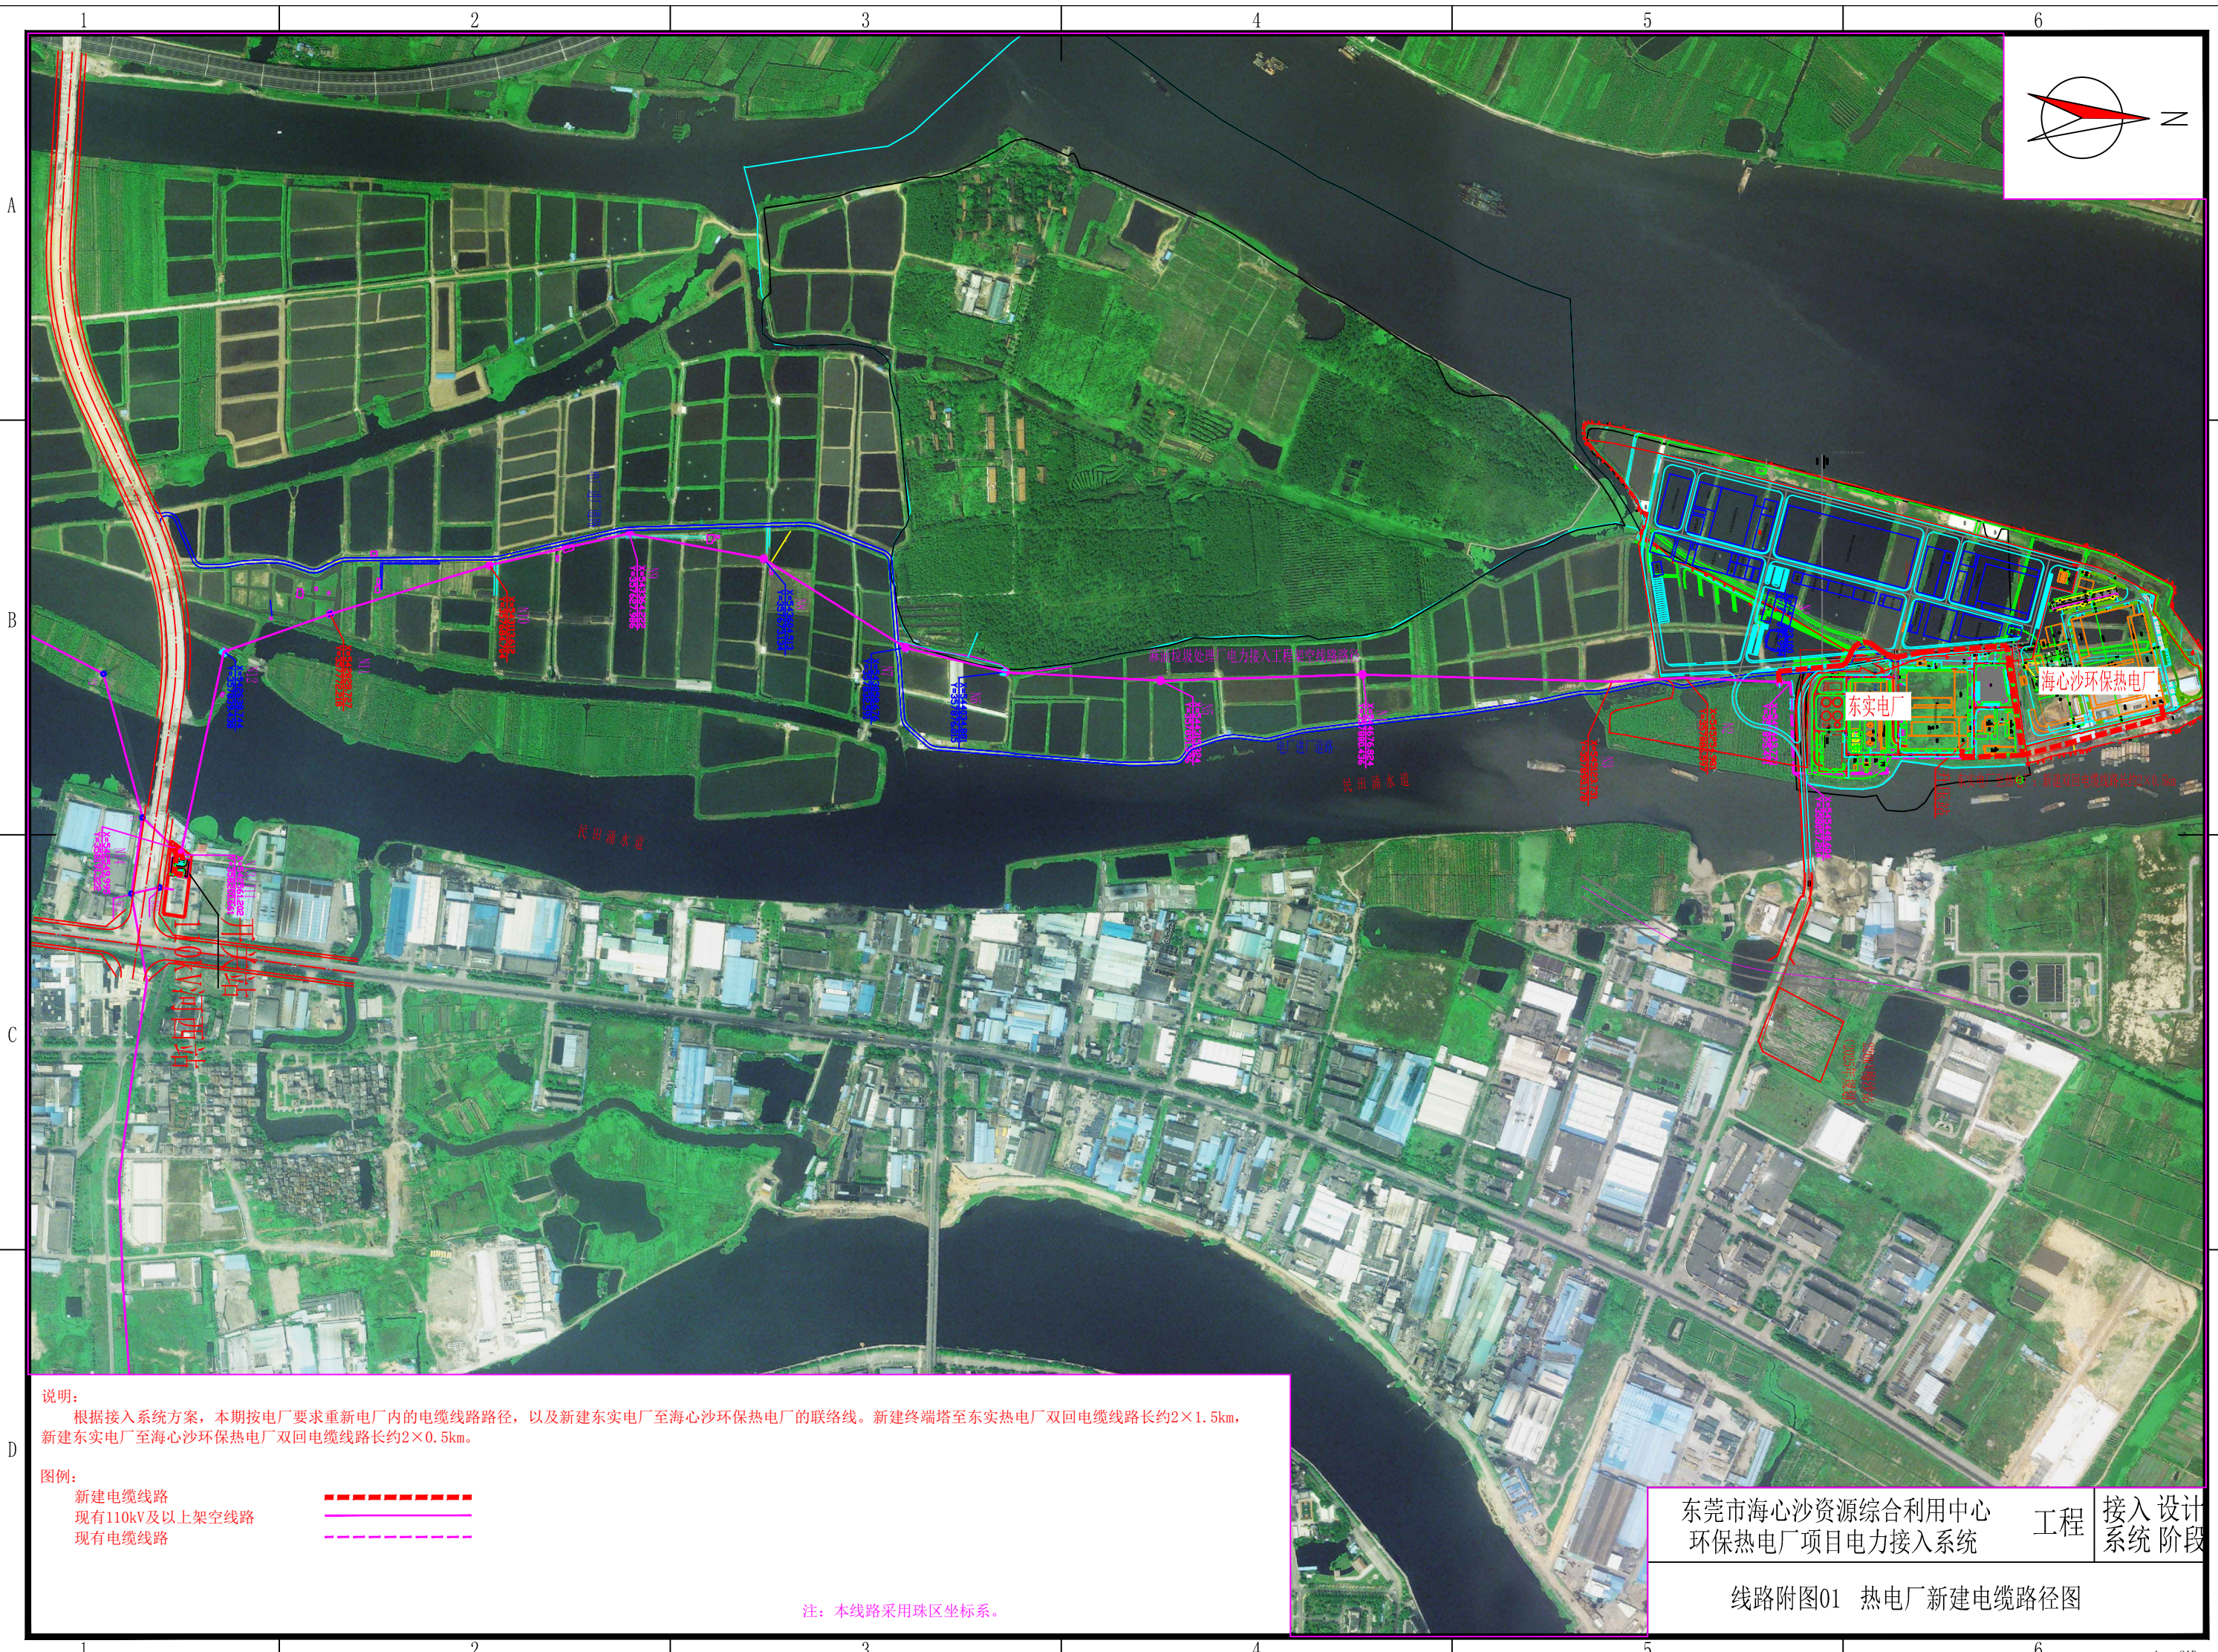

说明：
根据接入系统方案，本期按电厂要求重新电厂内的电缆线路路径，以及新建东实电厂至海心沙环保热电厂的联络线。新建终端塔至东实热电厂双回电缆线路长约2×1.5km，新建东实电厂至海心沙环保热电厂双回电缆线路长约2×0.5km。

图例：
新建电缆线路
现有110kV及以上架空线路
现有电缆线路

注：本线路采用珠区坐标系。

东莞市海心沙资源综合利用中心
环保热电厂项目电力接入系统

工程

接入设计
系统阶段

线路附图01 热电厂新建电缆路径图